

Генеральный план Ики-Бухусовского сельского муниципального образования Малодербетовского района Республики Калмыкия

Схема инженерно-транспортной инфраструктуры пос. Ики-Бухус

Масштаб 1:2000



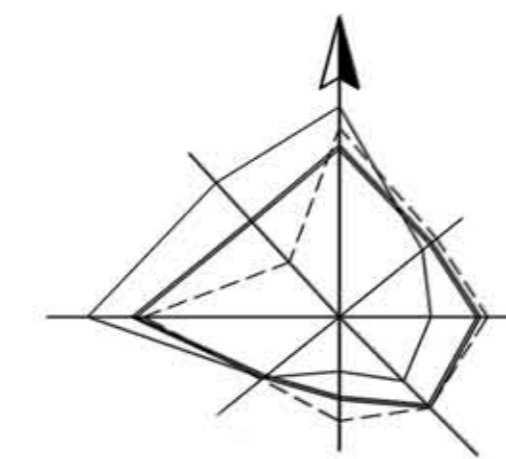


Схема расположения пос. Ики-бухус в Ики-Бухусовском СМО
Малодербетовского района Республики Калмыкия

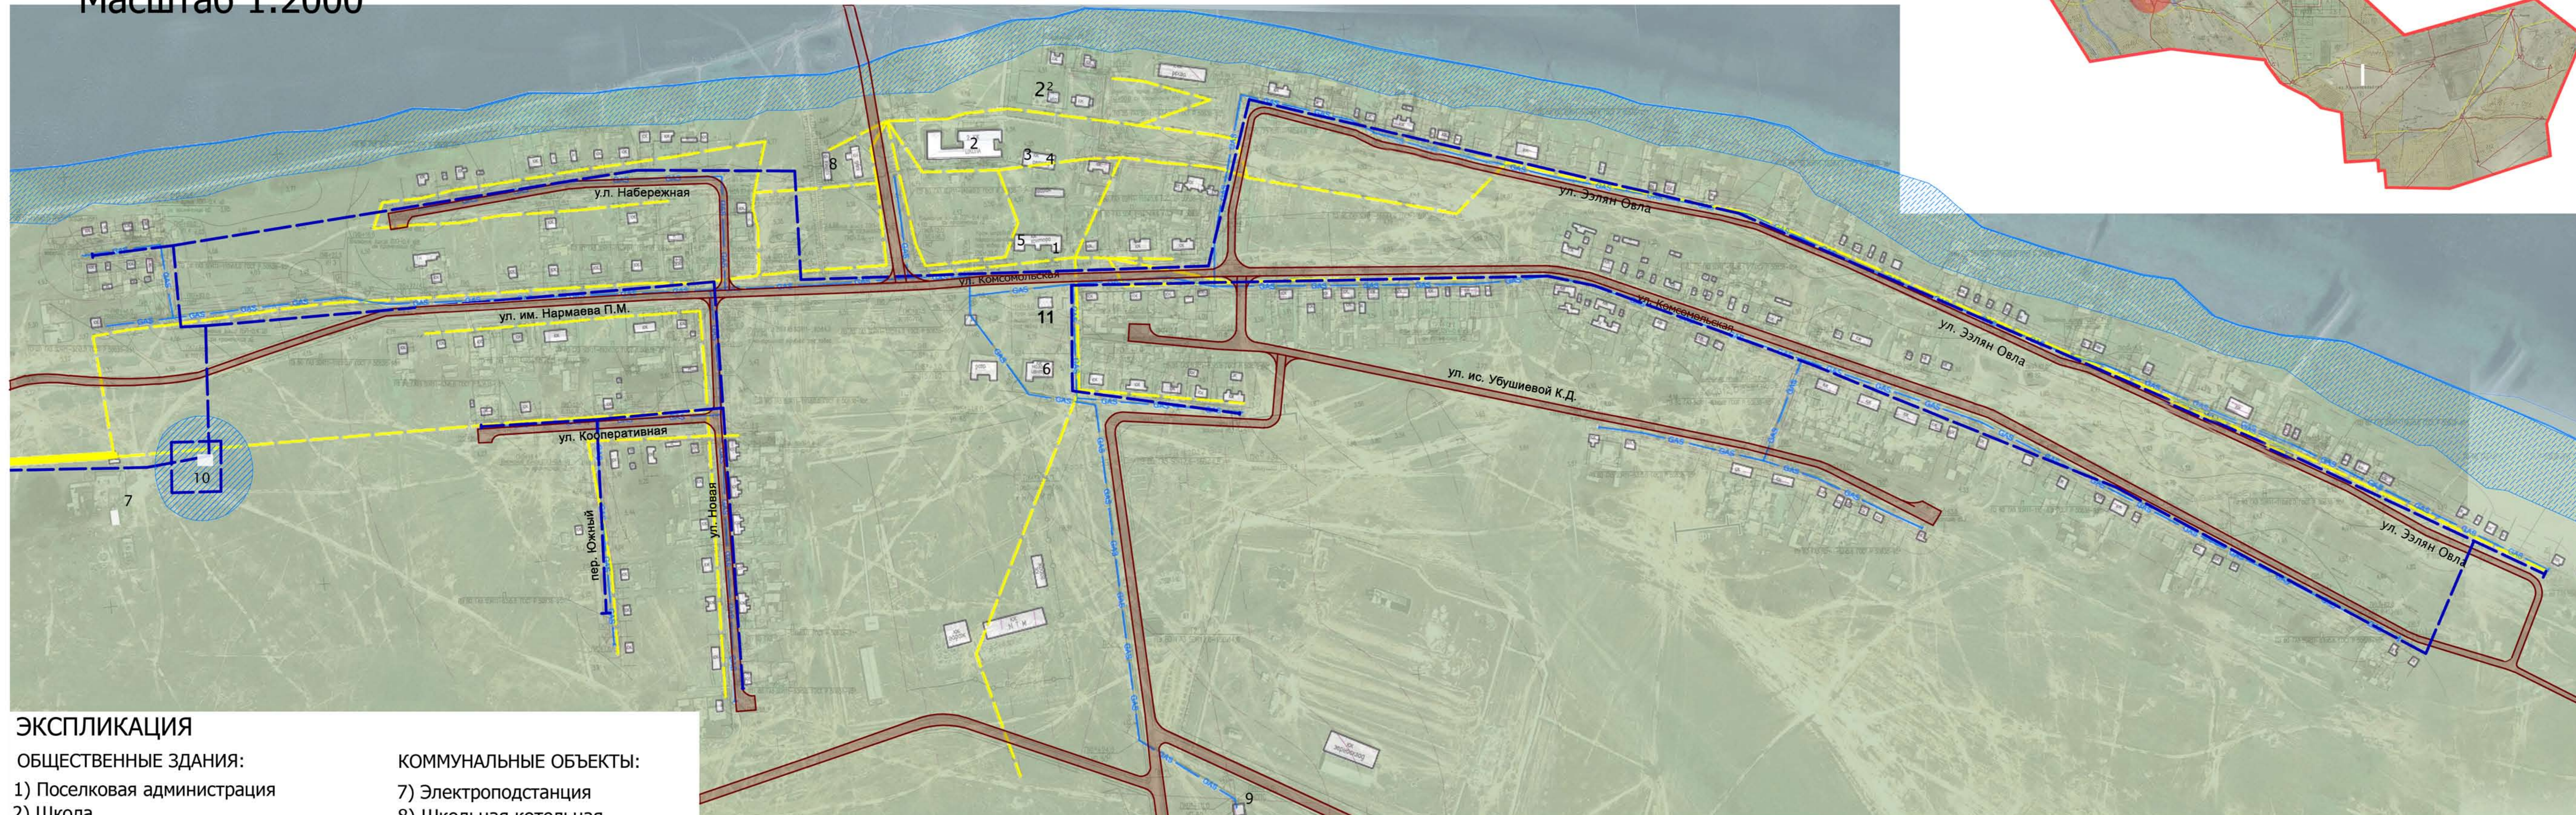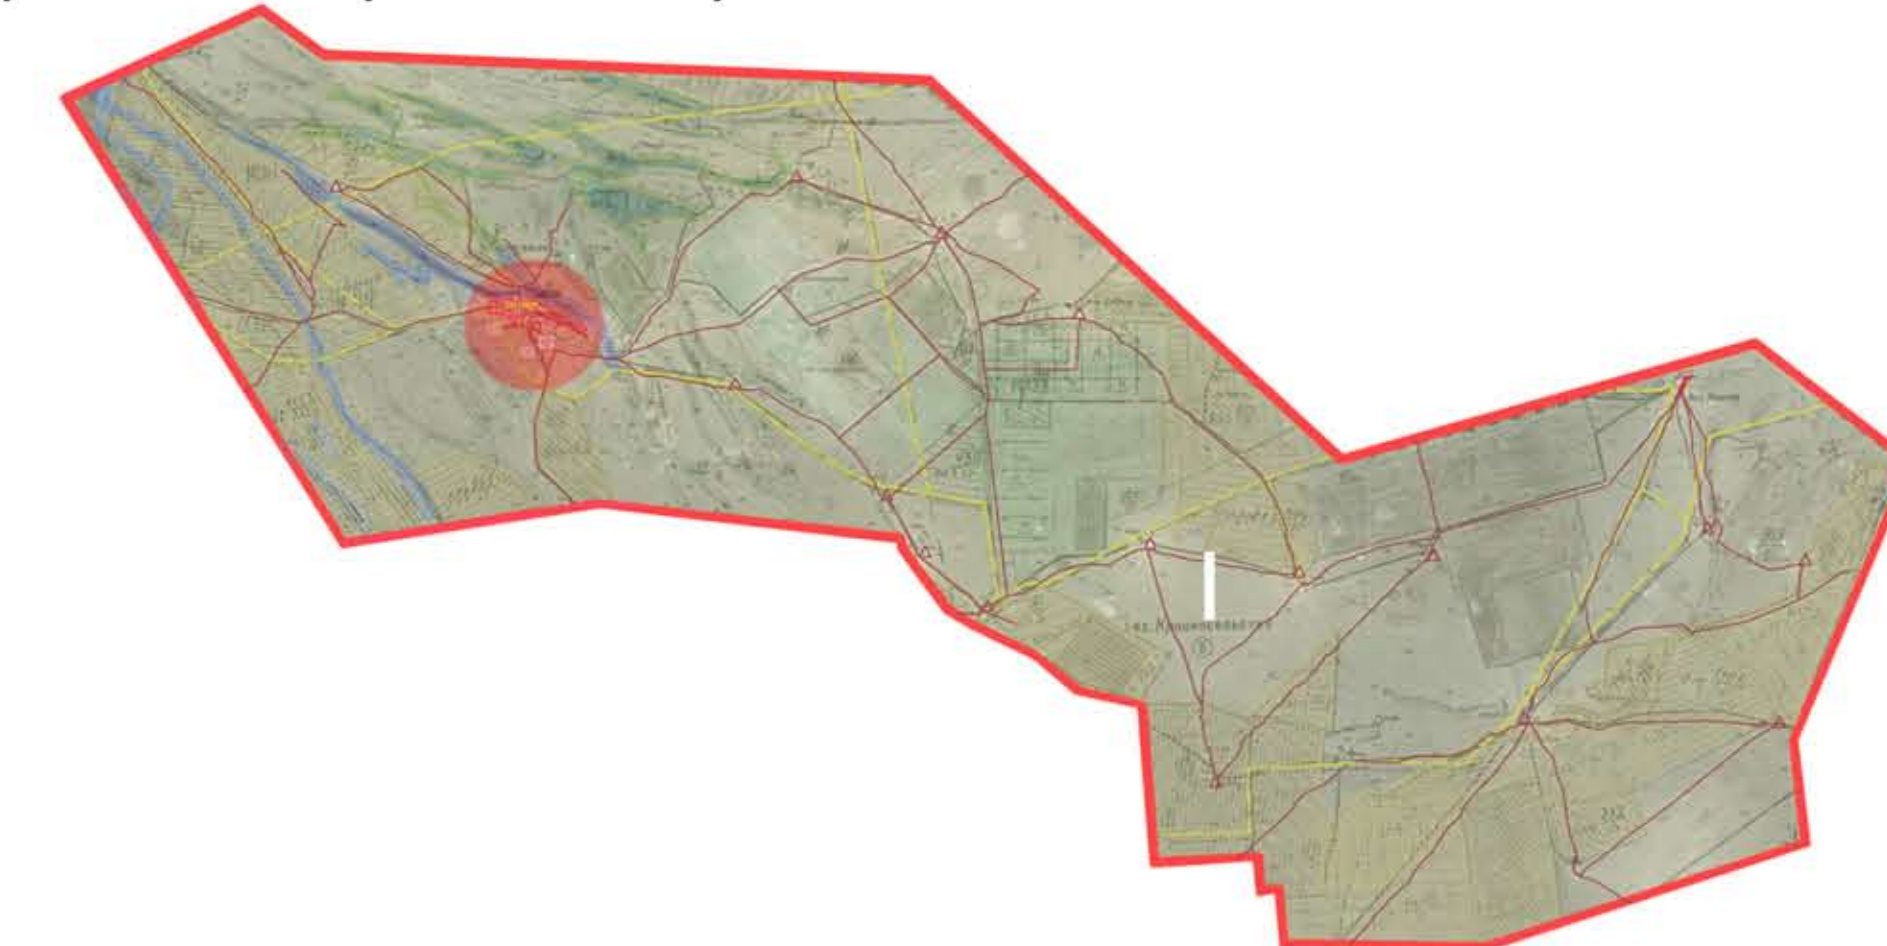

ЭКСПЛИКАЦИЯ

ОБЩЕСТВЕННЫЕ ЗДАНИЯ:

- 1) Поселковая администрация
- 2) Школа
- 2²) Музей
- 3) ДДУ
- 4) Фельдшерско-акушерский пункт
- 5) Почтовое отделение
- 6) магазин

КОММУНАЛЬНЫЕ ОБЪЕКТЫ:

- 7) Электростанция
- 8) Школьная котельная
- 9) Газораспределительный пункт
- 10) Проектируемая площадка очистных сооружений
- 11) **Магазин**

Условные обозначения линейных объектов

- линии внутрипоселковой электросети
- газопровод низкого давления
- проектируемая сеть внутрипоселкового водопровода
- проектируемая дорожная внутрипоселковая сеть