

Генеральный план Ики-Бухусовского сельского муниципального образования Малодербетовского района Республики Калмыкия

Схема современного использования территории пос. Ики-Бухус (опорный план)

Масштаб 1:2000


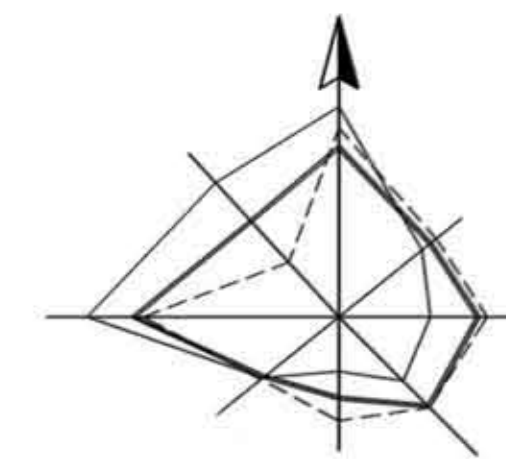


Схема расположения пос. Ики-бухус в Ики-Бухусовском СМО
Малодербетовского района Республики Калмыкия

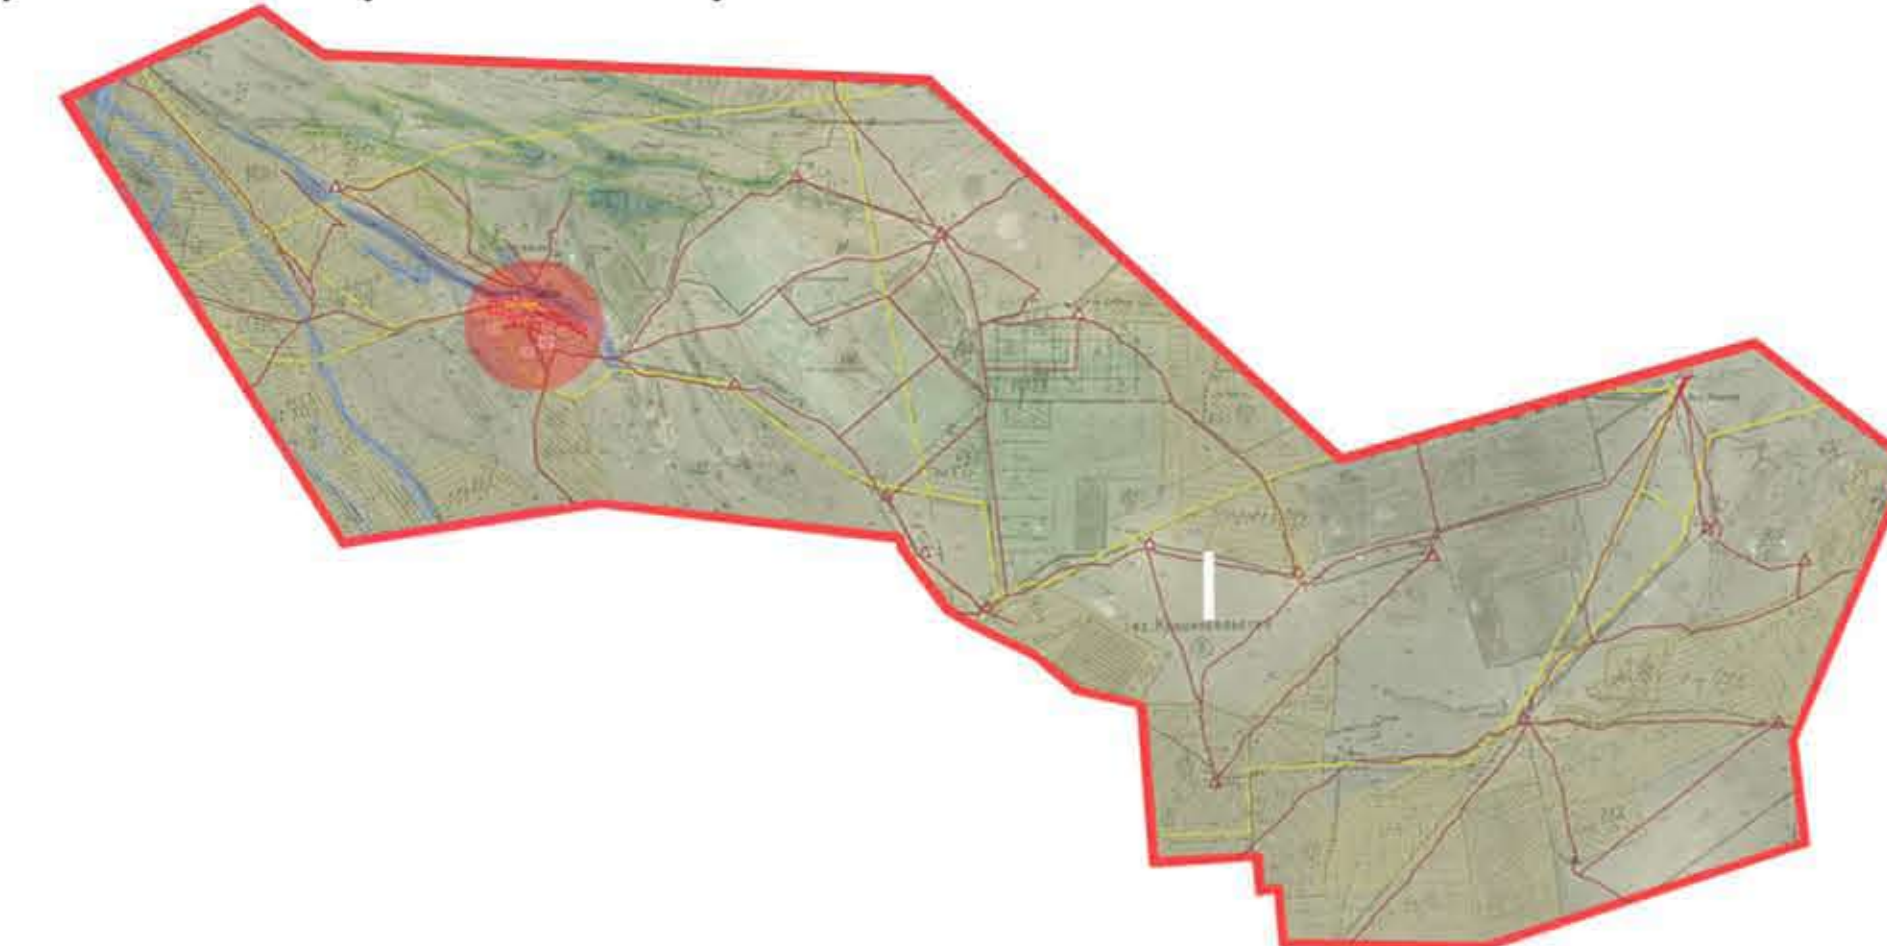

ЭКСПЛИКАЦИЯ

ОБЩЕСТВЕННЫЕ ЗДАНИЯ:

- 1) Поселковая администрация
- 2) Школа
- 2²) Музей
- 3) ДДУ
- 4) Фельдшерско-акушерский пункт
- 5) Почтовое отделение
- 6) магазин

КОММУНАЛЬНЫЕ ОБЪЕКТЫ:

- 7) Электростанция
- 8) Школьная котельная
- 9) Газораспределительный пункт
- 10) Магазин

Условные обозначения линейных объектов
— линии внутрипоселковой электросети
— GAS газопровод низкого давления