

Правила землепользования и застройки пос. Ики-Бухус Ики-Бухусовского СМО Малодербетовского района Республики Калмыкия Масштаб 1:2000

ЭКСПЛИКАЦИЯ

ОБЩЕСТВЕННЫЕ ЗДАНИЯ:

- 1) Поселковая администрация
- 2) Школа
- 2²) Музей
- 3) ДДУ
- 4) Фельдшерско-акушерский пункт
- 5) Почтовое отделение
- 6) торговые точки общего профиля
- 7) Магазин


КОММУНАЛЬНЫЕ ОБЪЕКТЫ:

- 7) Электростанция
- 8) Школьная котельная
- 9) Газораспределительный пункт

Правила землепользования и застройки пос. Ики-Манлан Ики-Бухусовского СМО Малодербетовского района Республики Калмыкия



Схема расположения пос. Ики-бухус в Ики-Бухусовском СМО Малодербетовского района Республики Калмыкия

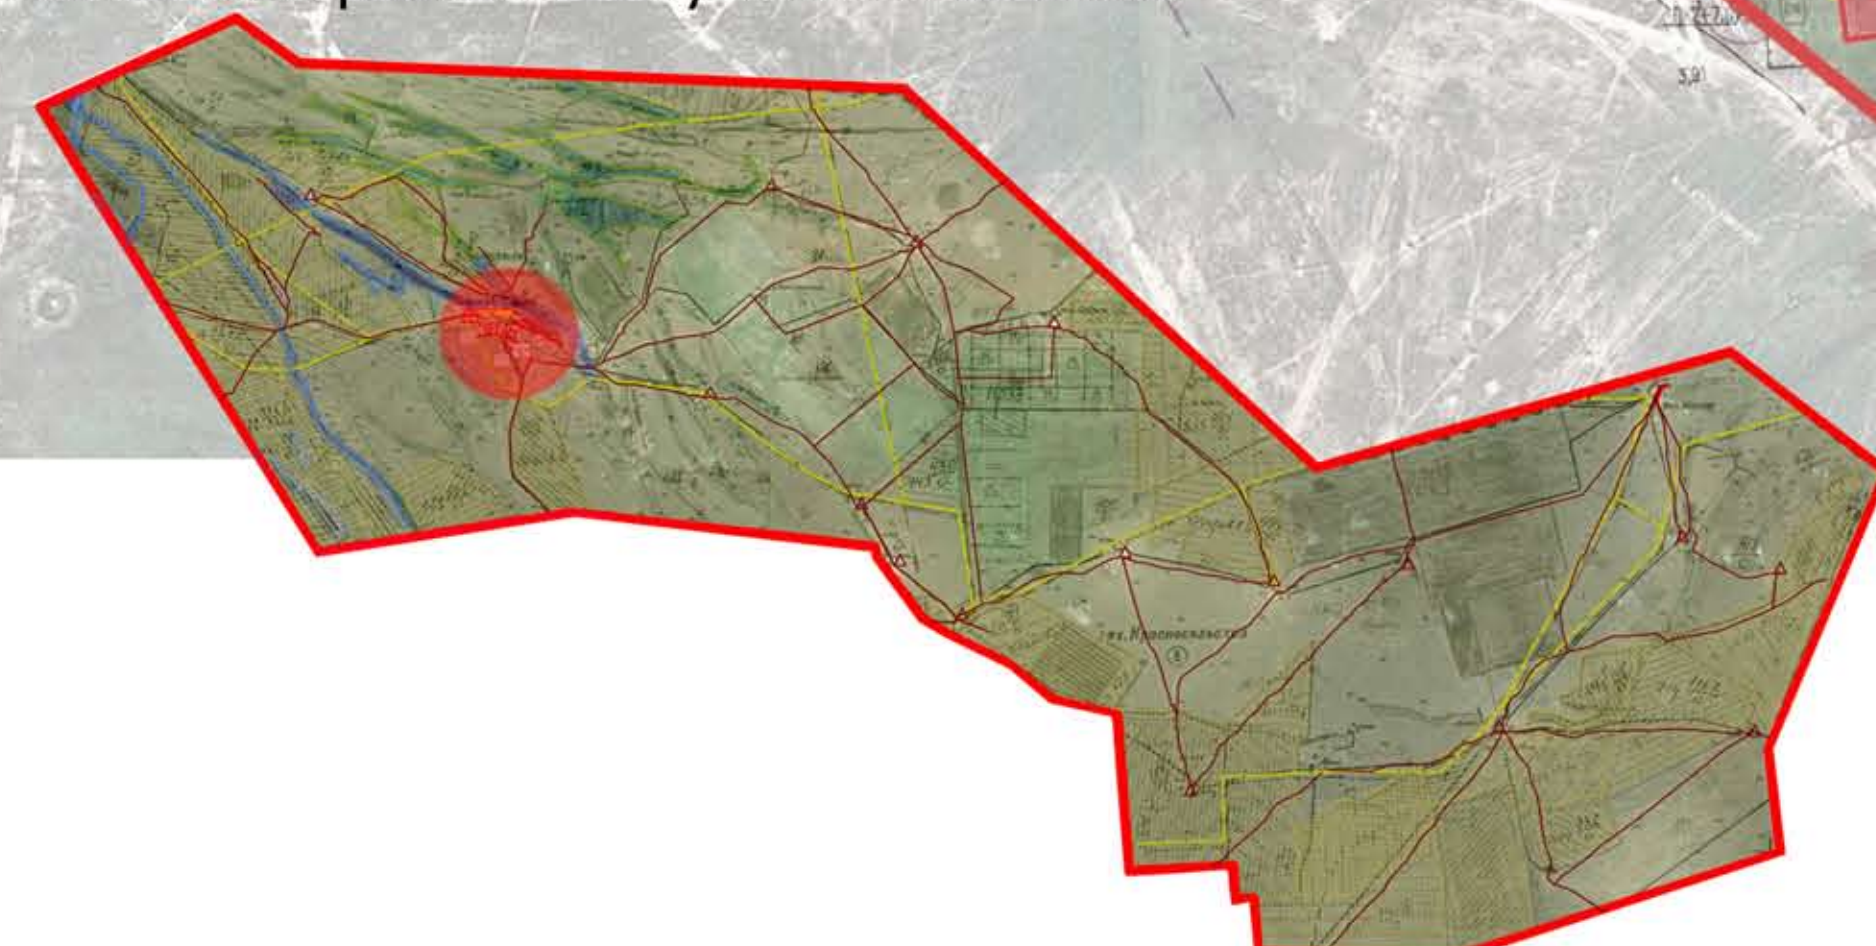

- Границы:**
- Границы сельского поселения
 - Границы застройки (красные линии)
 - Граница водоохранных зон
 - Зона прибрежных защитных полос
 - Защитные зоны объектов промышленности и коммунального хозяйства

- Градостроительное зонирование:**
- 1.1. Жилые зоны:
 - Ж-1 Зона застройки индивидуальными жилыми домами.
 - Ж-2 Зона перспективной жилой застройки
 - ОД-Общественно-деловые зоны
 - 1.3. Зоны промышленные, инженерной и транспортной инфраструктур:
 - П-1 зоны размещения объектов инженерно-коммунальной инфраструктуры, объектов транспорта,
 - 1.4. Зоны сельскохозяйственного использования:
 - С-1 Зоны сельскохозяйственных угодий – пашни, сенокосы, пастбища, залежи, земли, занятые многолетними насаждениями (садами и другими).
 - С-2 Зоны, занятые объектами сельскохозяйственного назначения и предназначенные для ведения сельского хозяйства, дачного хозяйства, садоводства, личного подсобного хозяйства, развития объектов сельскохозяйственного назначения.
 - 1.5. Зоны рекреационного назначения:
 - Р-1 Зоны общественной зелени в границах населенных пунктов (скверов, парков, бульваров).

- Р-2 Зона водных объектов (пруды, озера, водохранилища, пляжи).
- 1.6. Зоны особо охраняемых территорий:
 - ОХ-1 Зона памятников природы.
 - ОХ-2 Зона территорий объектов культурного наследия.
- 1.7. Зоны специального назначения:

