


Правила землепользования и застройки Ики-Бухусовского сельского муниципального образования Малодербетовского района Республики Калмыкия

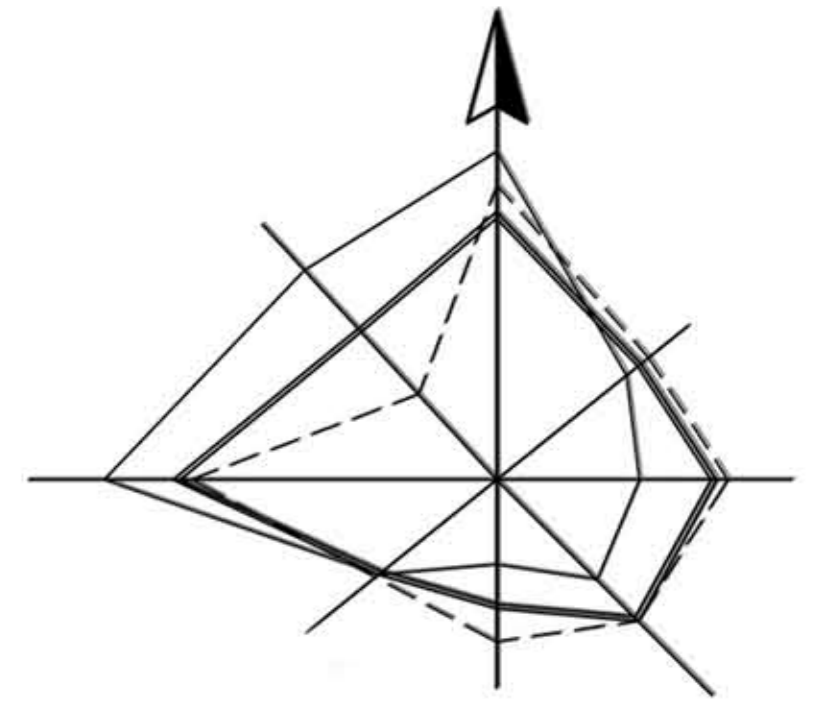

- Границы:**
- Границы сельского поселения
 - Границы застройки (красные линии)
 - Граница водоохранных зон
 - Зона прибрежных защитных полос
 - Защитные зоны объектов промышленности и коммунального хозяйства

Территория Ханатинского СМО по принципам градостроительного зонирования содержит следующие виды территориальных зон:

НП- Зоны территорий населенных пунктов, включающие в себя следующие градостроительные зоны:

1.1. Жилые зоны:
 Ж-1 Зона застройки индивидуальными жилыми домами.
 Ж-2 Зона перспективной жилой застройки

1.2. Общественно-деловые зоны - ОД.

1.3. Зоны промышленные, инженерной и транспортной инфраструктуры:
 П-1 зоны размещения объектов инженерно-коммунальной инфраструктуры, объектов транспорта,


СХ- Зоны сельскохозяйственного использования, включающие в себя:
 Зоны сельскохозяйственных угодий – пашни, сенокосы, пастбища, залежи, земли, занятые многолетними насаждениями (садами и другими).
 Зоны, занятые объектами сельскохозяйственного назначения и предназначенные для ведения сельского хозяйства, дачного хозяйства, садоводства, личного подсобного хозяйства, развития объектов сельскохозяйственного назначения.

1.5. Зоны рекреационного назначения:
 В - Зона водных объектов (пруды, озера, водохранилища, пляжи).

1.6. Зоны особо охраняемых территорий:
 ОХ-1 Зона памятников природы.
 ОХ-2 Зона территорий объектов культурного наследия.

1.7. Зоны специального назначения:
 СН-1 Зона размещения кладбищ, скотомогильников.
 СН-2 Зона размещения объектов сбора, утилизации бытовых и промышленных отходов.

Схема расположения Ики-Бухусовского СМО на территории Малодербетовского района Республики Калмыкия

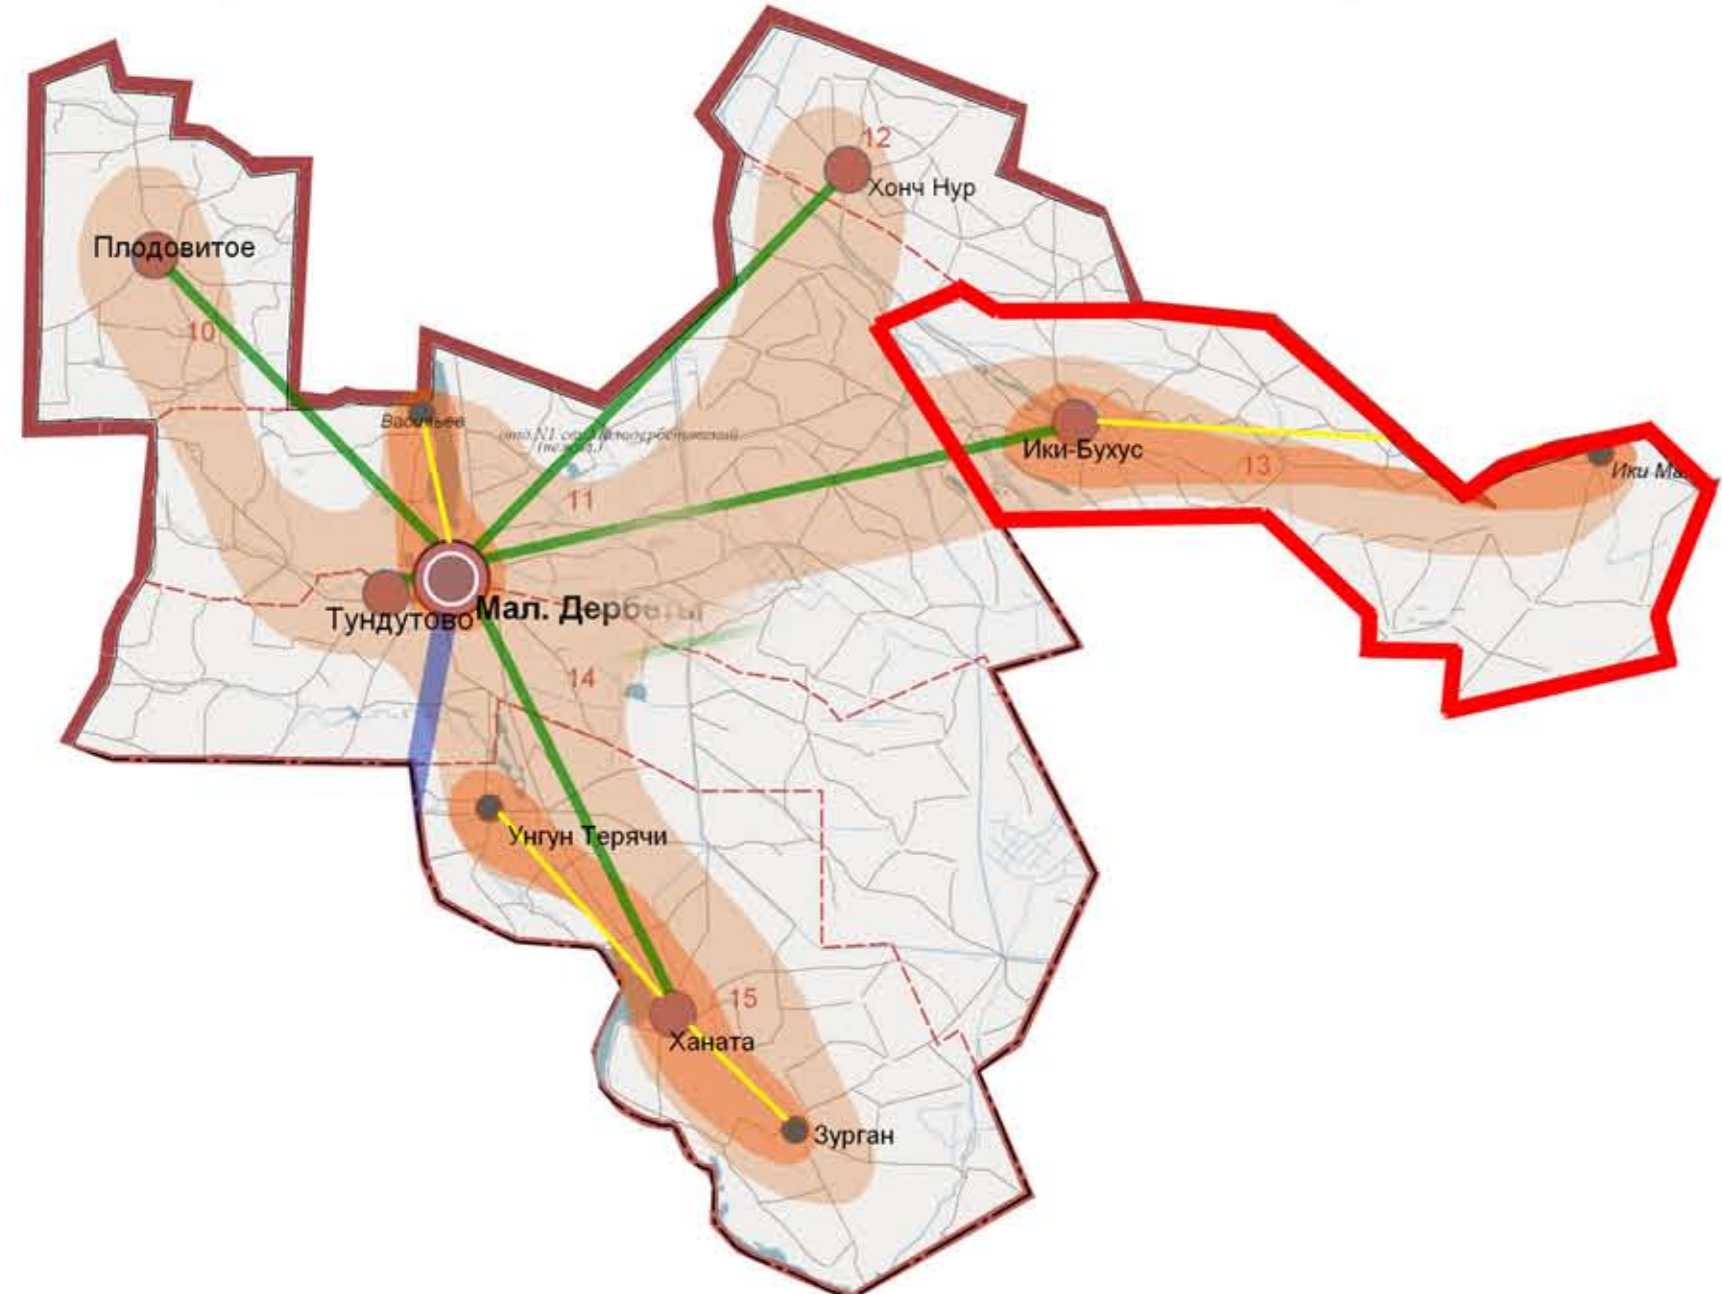

Условные обозначения

- ☒ свалка мусора
- ☒ скотомогильник
- ☒ кладбище
- ☒ очистные сооружения
- грунтовые профилированные дороги
- полевые дороги
- ▲ ферма КРС
- △ овцеферма
- подземный телефонный кабель
- газопровод высокого давления
- воздушная столбовая линия стс
- высоковольтная линия электропередачи